






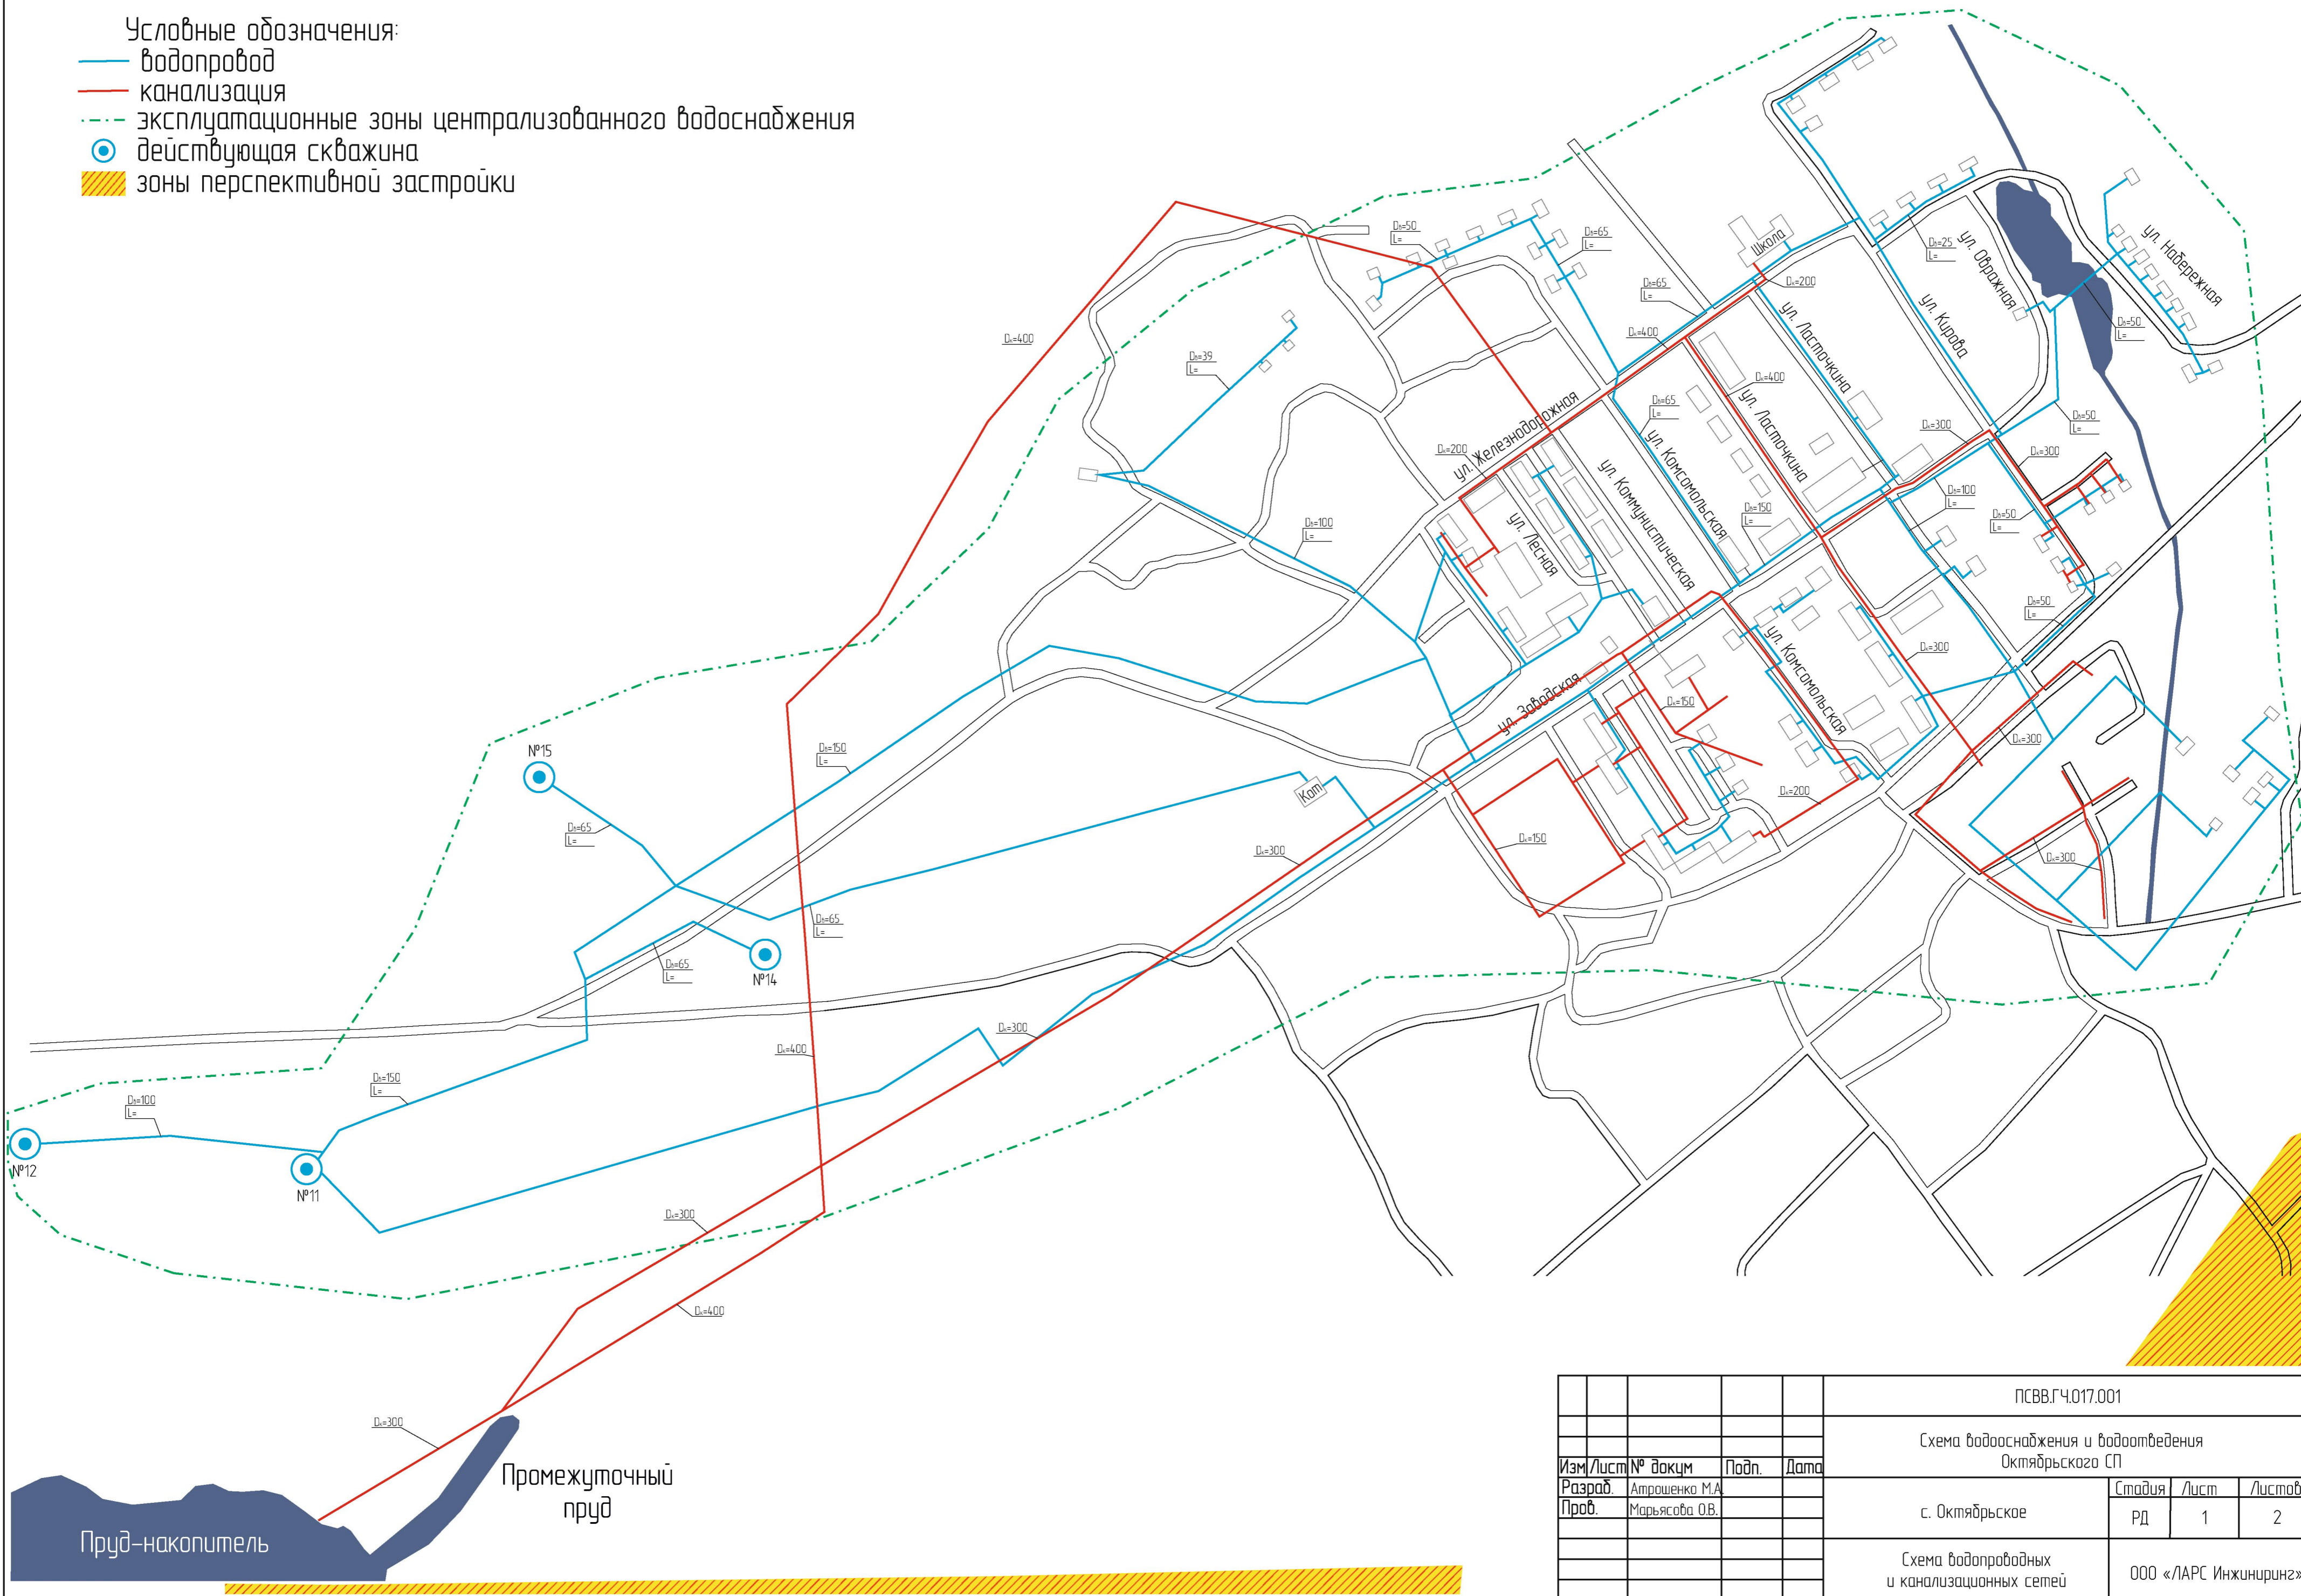


- Условные обозначения:
- водопровод
 - канализация
 - - - эксплуатационные зоны централизованного водоснабжения
 - ⊙ действующая скважина
 - зоны перспективной застройки



				ПСВВ.ГЧ.017.001			
				Схема водоснабжения и водоотведения Октябрьского СП			
Изм/Лист	№ докум	Подп.	Дата	с. Октябрьское	Стадия	Лист	Листов
Разраб.	Атрошенко М.А.				РД	1	2
Проб.	Марьясова О.В.			ООО «ЛАРС Инжиниринг»			

- Условные обозначения:
-  водопровод
 -  эксплуатационные зоны централизованного водоснабжения
 -  действующая скважина
 -  водопроводная колонка
 -  водонапорная башня
 -  зоны перспективной застройки

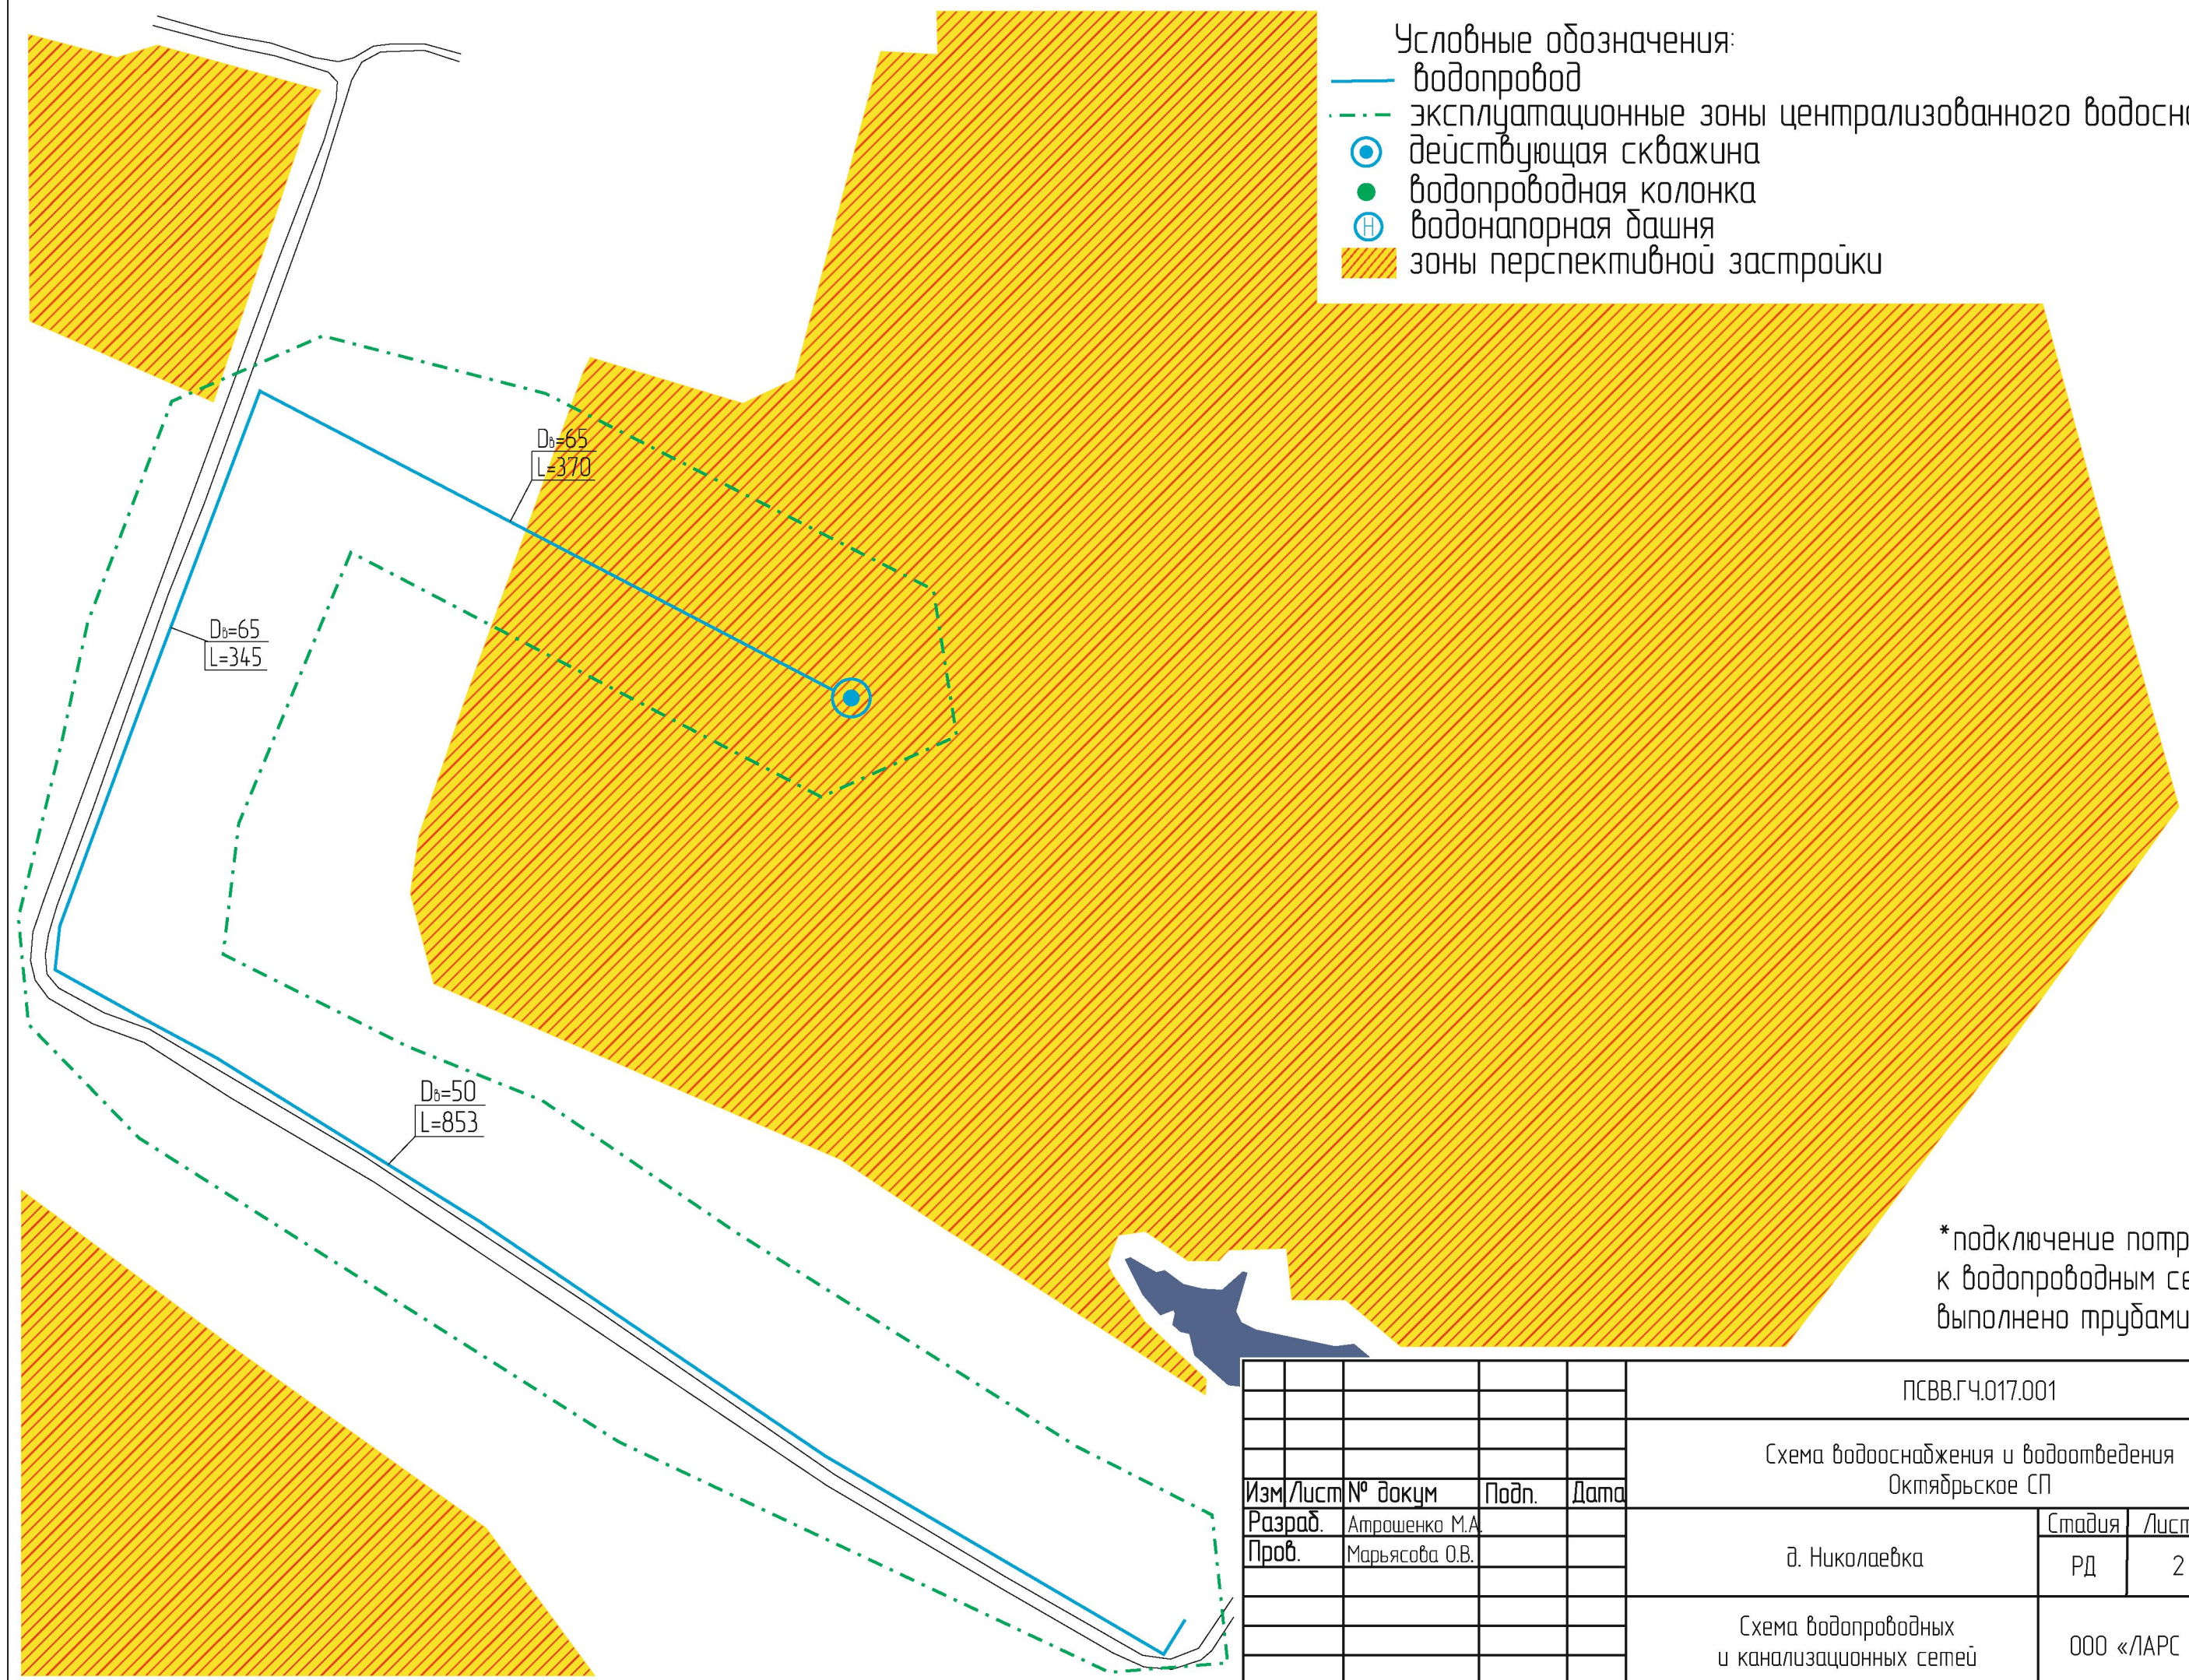

*подключение потребителей к водопроводным сетям выполнено трубами Dв=25

					ПСВВ.ГЧ.017.001			
					Схема водоснабжения и водоотведения Октябрьское СП			
Изм/	Лист	№ докум	Подп.	Дата	д. Николаевка	Стадия	Лист	Листов
Разраб.		Атрошенко М.А.				РД	2	2
Проб.		Марьясова О.В.			ООО «ЛАРС Инжиниринг»			
					Схема водопроводных и канализационных сетей			